


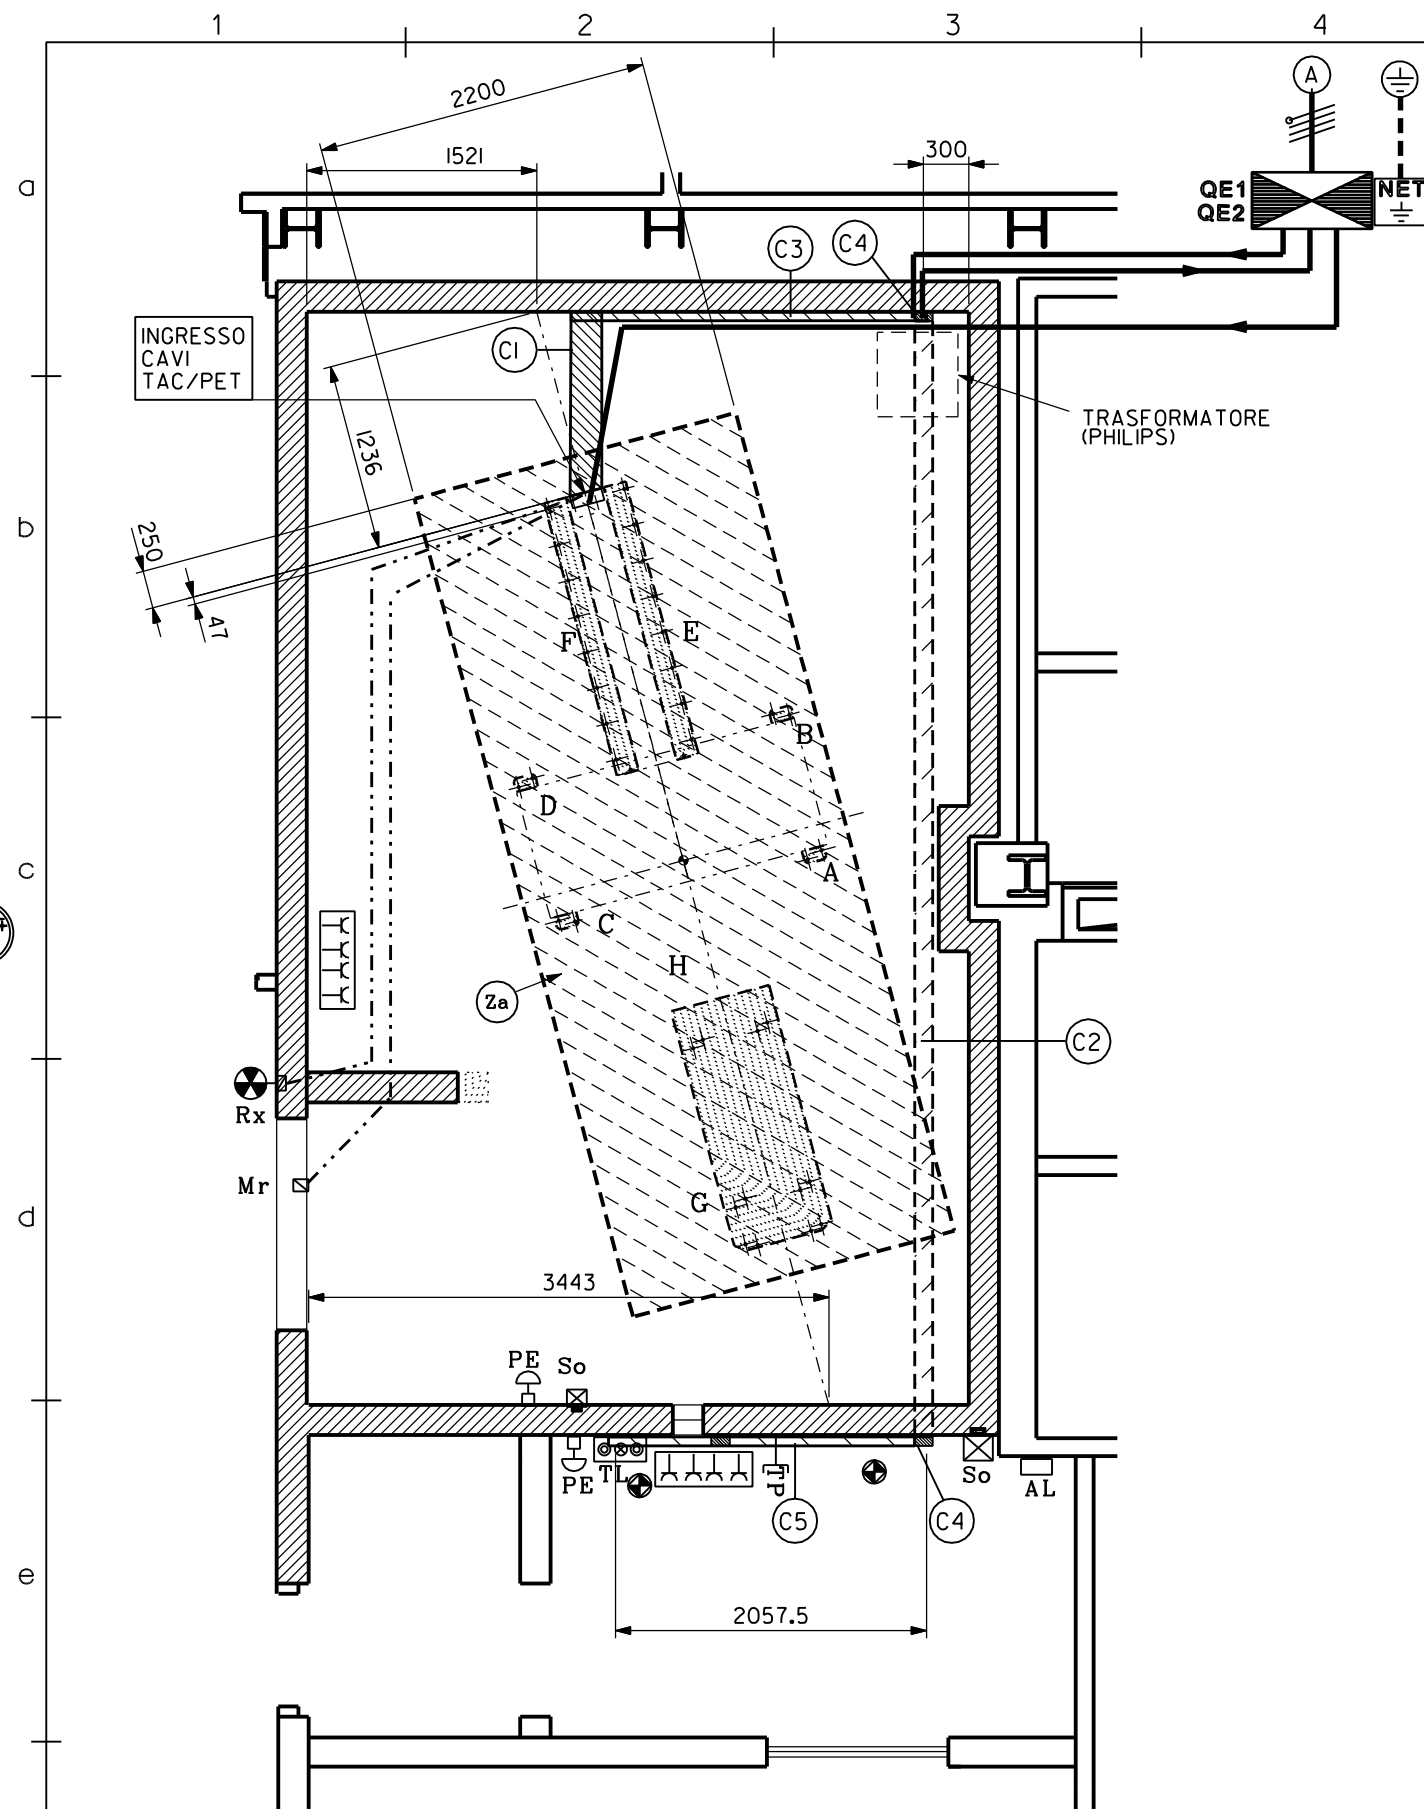

A-B-C-D	N.4 PIEDINI APPOGGI GANTRY TAC (N.8 FISSAGGI - FORI DIAM 21 mm) TOTALE AREA APPOGGIO 0,048 mq PESO GANTRY TAC 1905 KG
E-F	AREE BASE GANTRY PET E UNITA' SEPARAZIONE (N.16 FISSAGGI - FORI DIAM. 21 mm) TOTALE AREA APPOGGIO 0,55 mq PESO GANTRY PET + UNITA' SEPARAZIONE 1327 kg
G-H	AREA BASE LETTINO PAZIENTE (N.12 FISSAGGI - FORI DIAM 21 mm) TOTALE AREA APPOGGIO 1,15 mq PESO LETTINO 567 KG

LEGENDA GEMINI GLX I6	
DATI ELETTRICI (A)	TENSIONE: 3F+N+T 380 V FREQUENZA: 50Hz MAX POTENZA RICHIESTA: 80 kVA FUSIBILI: 125A AD AZIONE RITARDATA CORRENTE Istantanea : 150 A IMPEDENZA DIRETE: < 200 mOhm (A 480 V) CADUTA DI TENSIONE NEL CAVO (%): 1 BILANCIAMENTO TENSIONE (FASE - FASE): 5% IMPULSITENSIONE DI LINEA (TRANSIENTI): (< 1 ms) 1200 Vpk PICCHI DI TENSIONE (Surge) (> 1 CI CLO , < 3 SEC): 110 % PICCHI DI TENSIONE (Sag) (< 1 CI CLO, < 3SEC): 70 % CADUTA DI TENSIONE (% Vn x sec): 70 % < 100ms, 0% < 8ms DISTORSIONE ARMONICA TENSIONE TOTALE : < 2 %
(QE1)	QUADRO ELETTRICO A MONTE TRASFORMATORE - VEDI DIS. N.75 02108 003
(QE2)	QUADRO ELETTRICO A VALLE TRASFORMATORE - VEDI DIS. N.75 02108 003
	NODO EQUIPOTENZIALE DI TERRA .PREVEDERE BARRA A 5 MORSETTI DEDICATA PER APPARECCHIO PHILIPS. POSIZIONE DA STABILIRE
 PE	PULSANTE DI EMERGENZA TIPO A PALMO CON FUNGO ROSSO AD H.1800mm. POSIZIONE INDICATIVA
 TL	PULSANTIERA MARCIA-ARRESTO CON SEGNALE LUMINOSA CONTATTORE (LINEA TAC/PET) SU QUADRO ELETTRICO.
RX 	LAMPADA SEGNALE RAGGI DA COLLEGARE ALLA T.A.C. (gantry). PREVEDERE CAVETTI (4+T) x 1,5mmq FINO GANTRY IN TUBAZIONE DIAM. 25 mm
(Mr)	MICROINTERUTTORE SU PORTA PREVEDERE CAVETTI IN TUBAZIONE PER COLLEGAMENTO T.A.C FINO AL GANTRY
(C1)	CANALINA PVC APPOGGIATA SOPRA IL PAVIMENTO SEZ. 100x100x60 mm
(C2)	CANALINA PVC A SOFFITTO SEZ. 120x60 mm
(C3)	CANALINA PVC A ZOCCOLO SEZ. 120x60 mm
(C4)	CANALINA PVC VERTICALE 120x60 mm DA SOFFITTO A PAVIMENTO
(C5)	CANALINA PVC A ZOCCOLO SEZ. 200x60 mm
	GRUPPO PRESE DI SERVIZIO BIP+T 220V 10/16A
	PRESA RJ 45 (RETE)
	NB. PREVEDERE UNA LINEA TELEFONICA PER REMOTE SERVICE (DA POSIZIONARE VICINO AL COMPUTER)
(So)	TERMOSTATO PER CONTROLLO TEMPERATURA AMBIENTE CON SEGNALE E ALLARME AL RAGGIUNGIMENTO DI 28 °C (POSIZIONARE IL TERMOSTATO AD H 2000 UNA POSIZIONE NON INVESTITA DA FLUSSO D'ARIA
(AL)	PANNELLO CON SEGNALE ACUSTICO VISIVO ALLARME TEMPERATURA AL RAGGIUNGIMENTO DI 28 °C (COMANDATO DAL TERMOSTATO.)
(Za)	AREA APPARECCHIATURA : - DEVE SOPPORTARE I CARICHI INDICATI - DEVE ESSERE PERFETTAMENTE IN PIANO - DEVE ESSERE ADATTA A RICEVERE I TASSELLI AD ESPANSIONE PER IL FISSAGGIO DELLE APPARECCHIATURE VEDI DIS. N. 75 02108 004

AZ. OSPEDALIERA "CANNIZZARO" -CATANIA-

IMPIANTO TAC/PET GEMINI OPERE DI PREINSTALLAZIONE				N.	DATA	DISIGN.	VISTO	SETTORE	
				.					
				.					
				.					
				.					
				.					
NR.COMMESSA : .		SCALA : 1:50		NUMERO :					
DISEGNATORE : A.GALBIATI		UNITA': mm			75	021	08	202	
VISTO :				FOGLI:	01	FOGLIO:	01		
Philips Medical Systems S.p.A. - MONZA (ITALY)							DATA : 02/03/2006		FORMATO : A3