



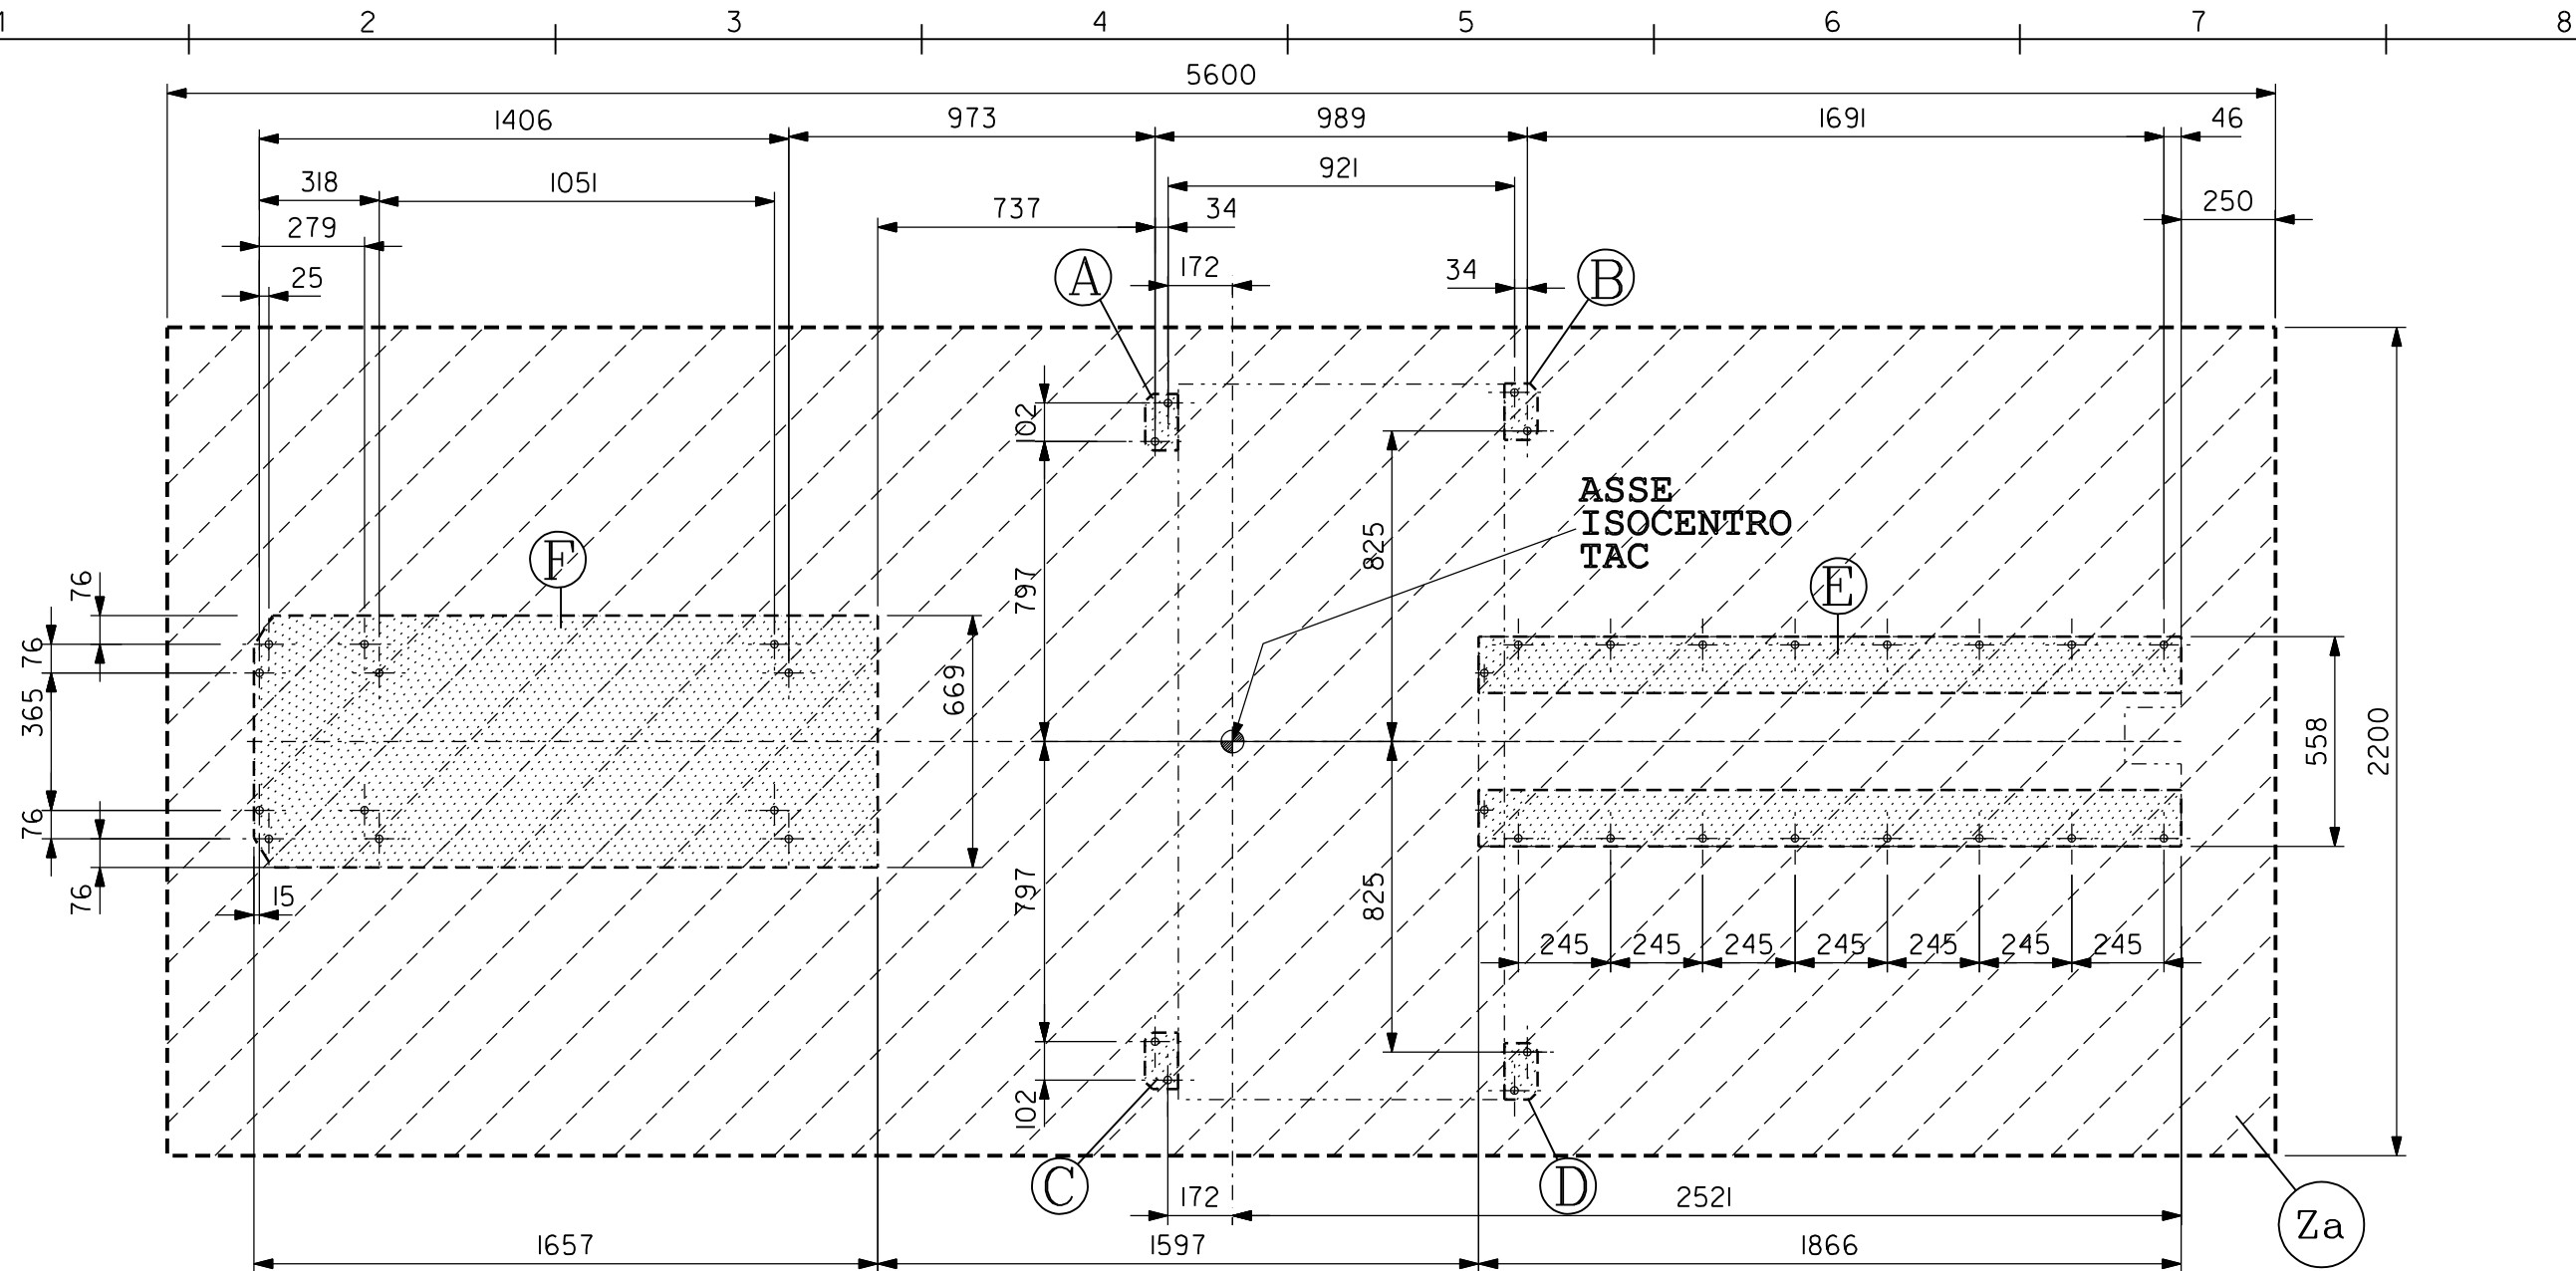

- Za** AREA APPARECCHIATURA :
- DEVE SOPPORTARE I CARICHI INDICATI
 - DEVE ESSERE PERFETAMENTE IN PIANO
 - DEVE ESSERE ADATTA A RICEVERE ITASSELLIAD ESPANSIONE PER IFISSAGGIO DELLE APPARECCHIATURE

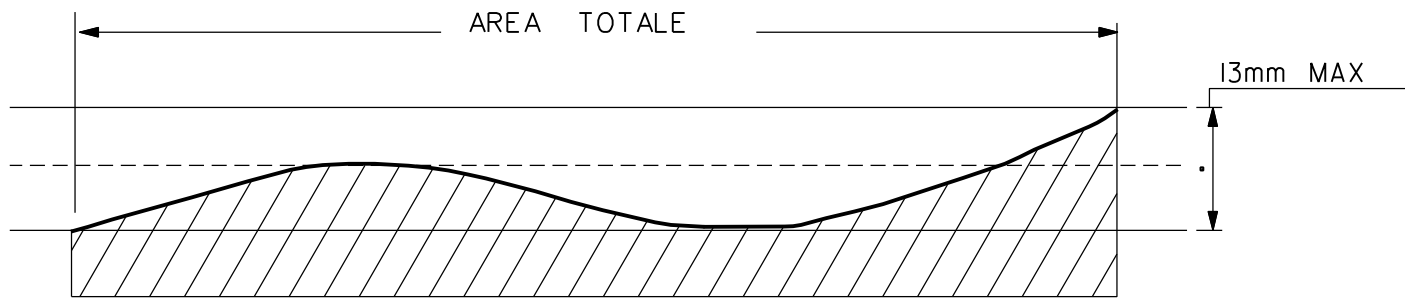

CARICHI A PAVIMENTO - AREA TAC-PET GEMINI GLX 16

- A-B-C-D** N.4 PIEDINI APPOGGI GANTRY TAC (N.8 FISSAGGI - FORI DIAM 21 mm)
TOTALE AREA APPOGGIO 0,048 mq PESO GANTRY TAC 1905 KG
- E-F** AREE BASE GANTRY PET E UNITA' SEPARAZIONE (N.16 FISSAGGI - FORI DIAM. 21 mm)
TOTALE AREA APPOGGIO 0,55 mq PESO GANTRY PET + UNITA' SEPARAZIONE 1327 kg
- G-H** AREA BASE LETTINO PAZIENTE (N.12 FISSAGGI - FORI DIAM 21 mm)
TOTALE AREA APPOGGIO 1,15 mq PESO LETTINO 567 KG

AZ. OSPEDALIERA "CANNIZZARO" -CATANIA-

CT-PET - IMPIANTO GEMINI GLX 16
ANCORAGGI-CARICHI-LIVELLAMENTO PAVIMENTO

NR.COMMESSA :	SCALA : 1:20	NUMERO :
DISEGNATORE : A.GALBIATI	UNITA': mm	75 021 08 204
VISTO :		FOGLI: 01 FOGLIO: 01