



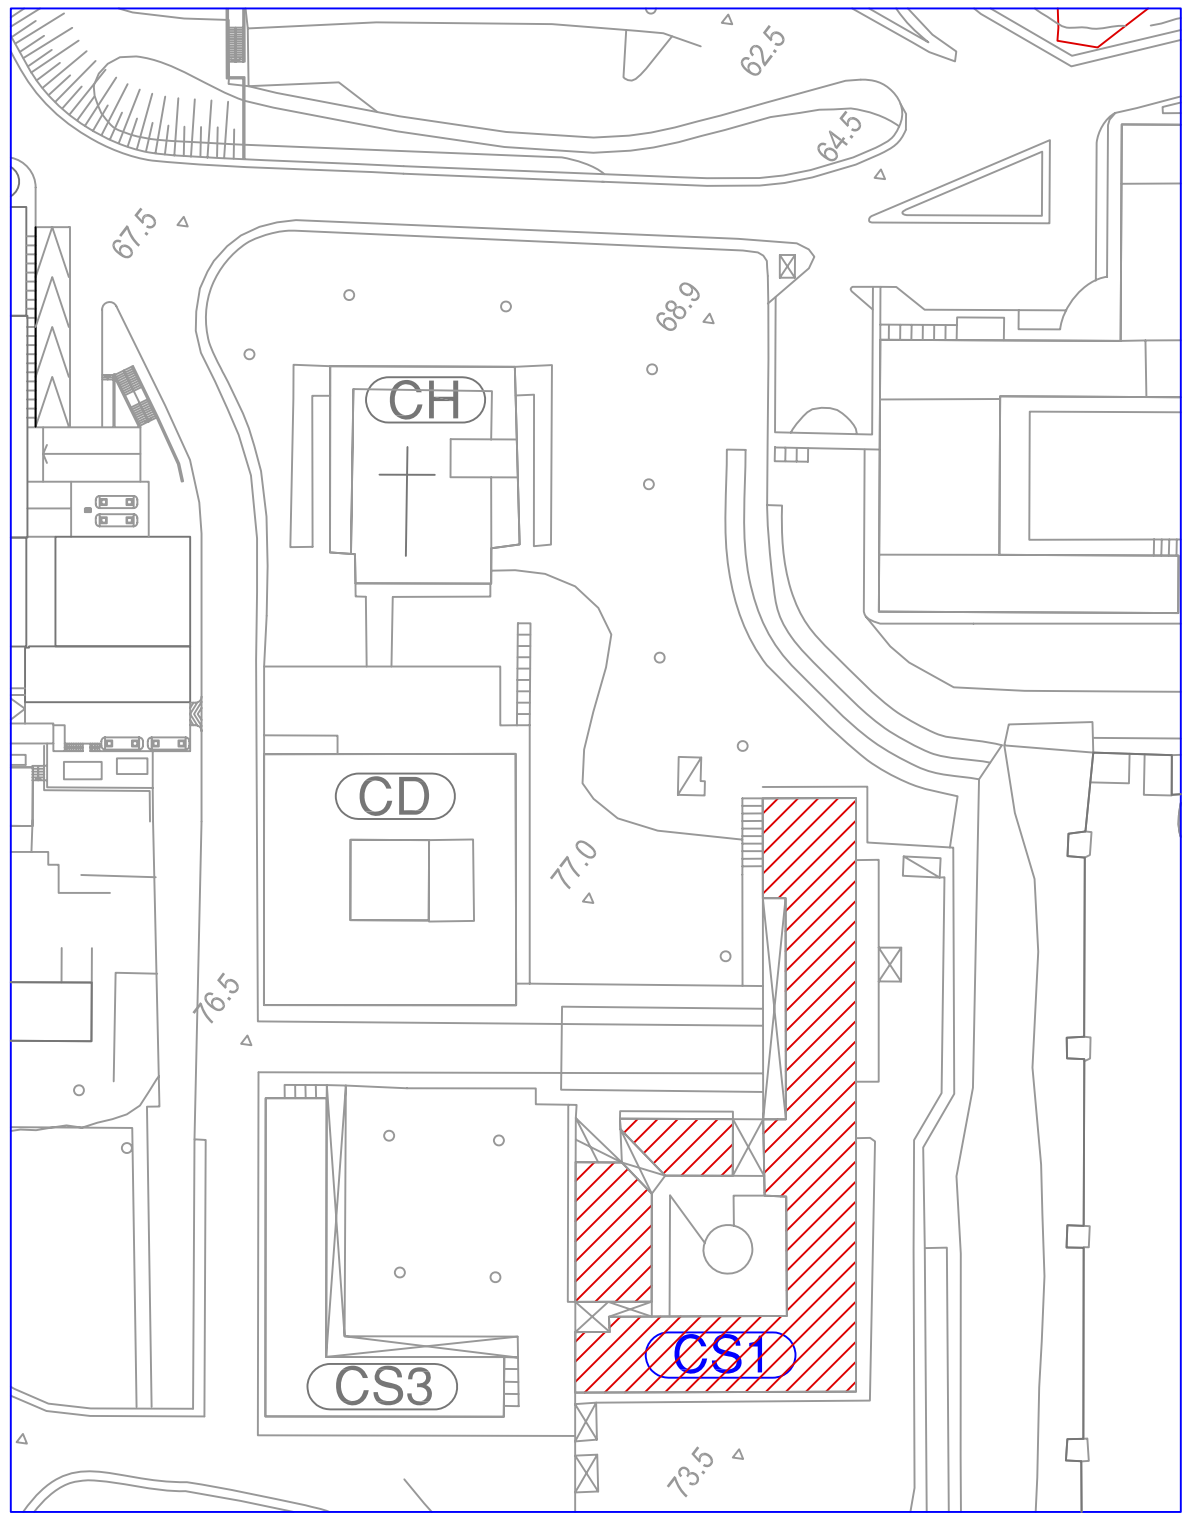

Stralcio PLANIMETRIA GENERALE - scala 1:1000

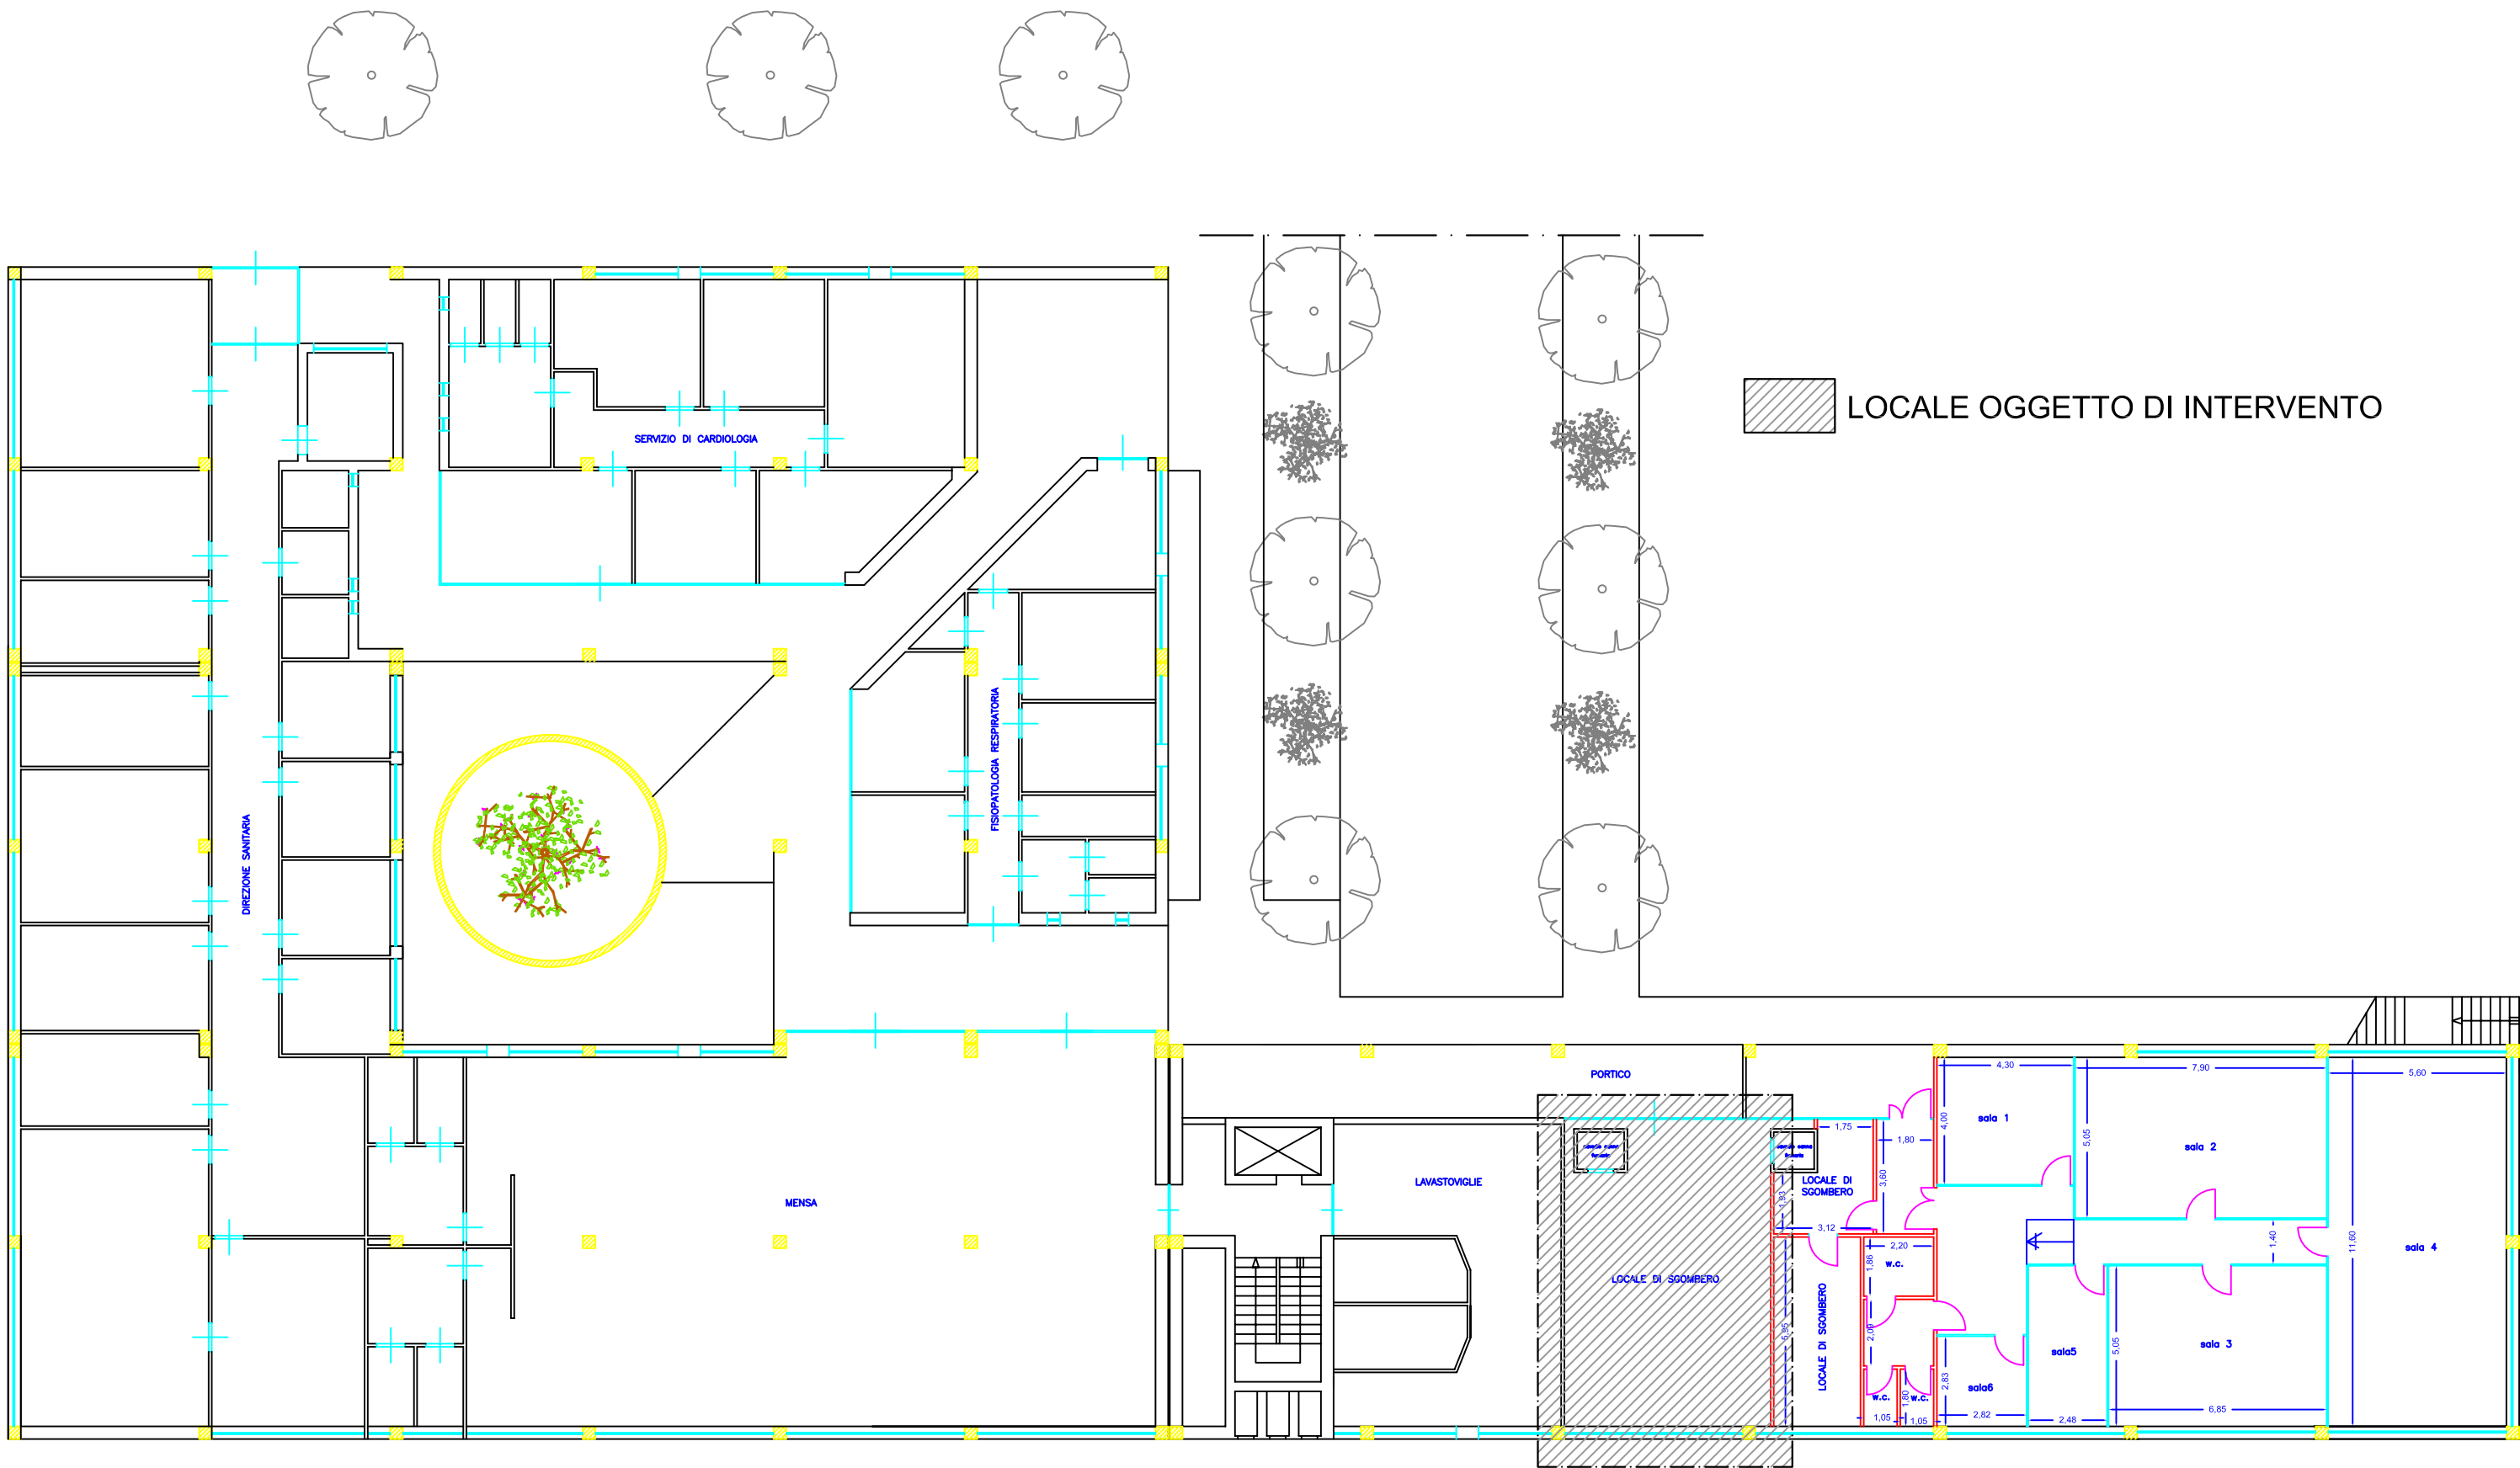

Edificio M - Stato di PROGETTO - scala 1:200